
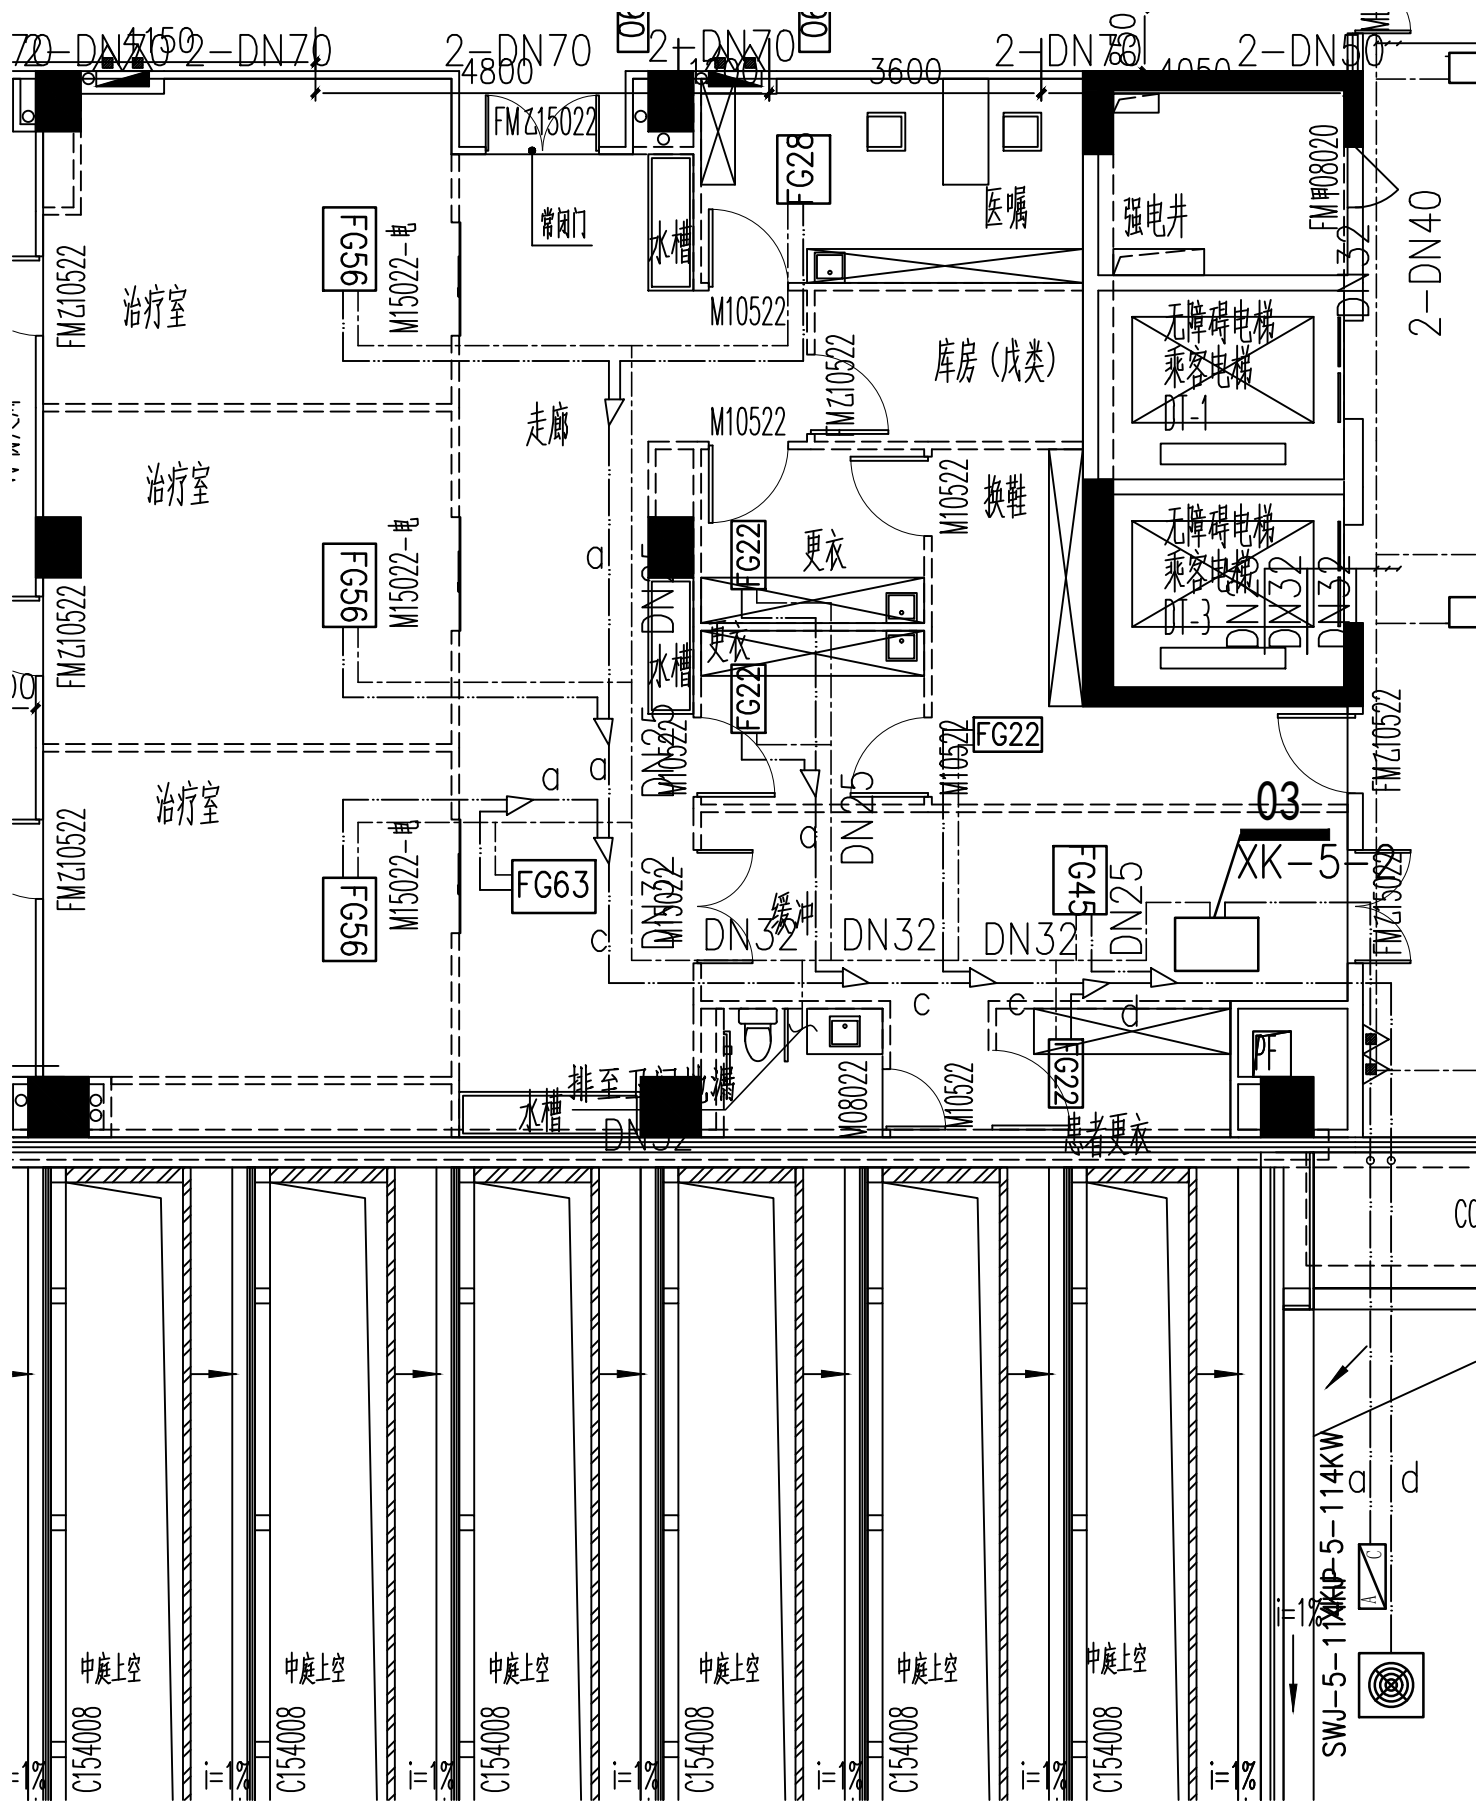


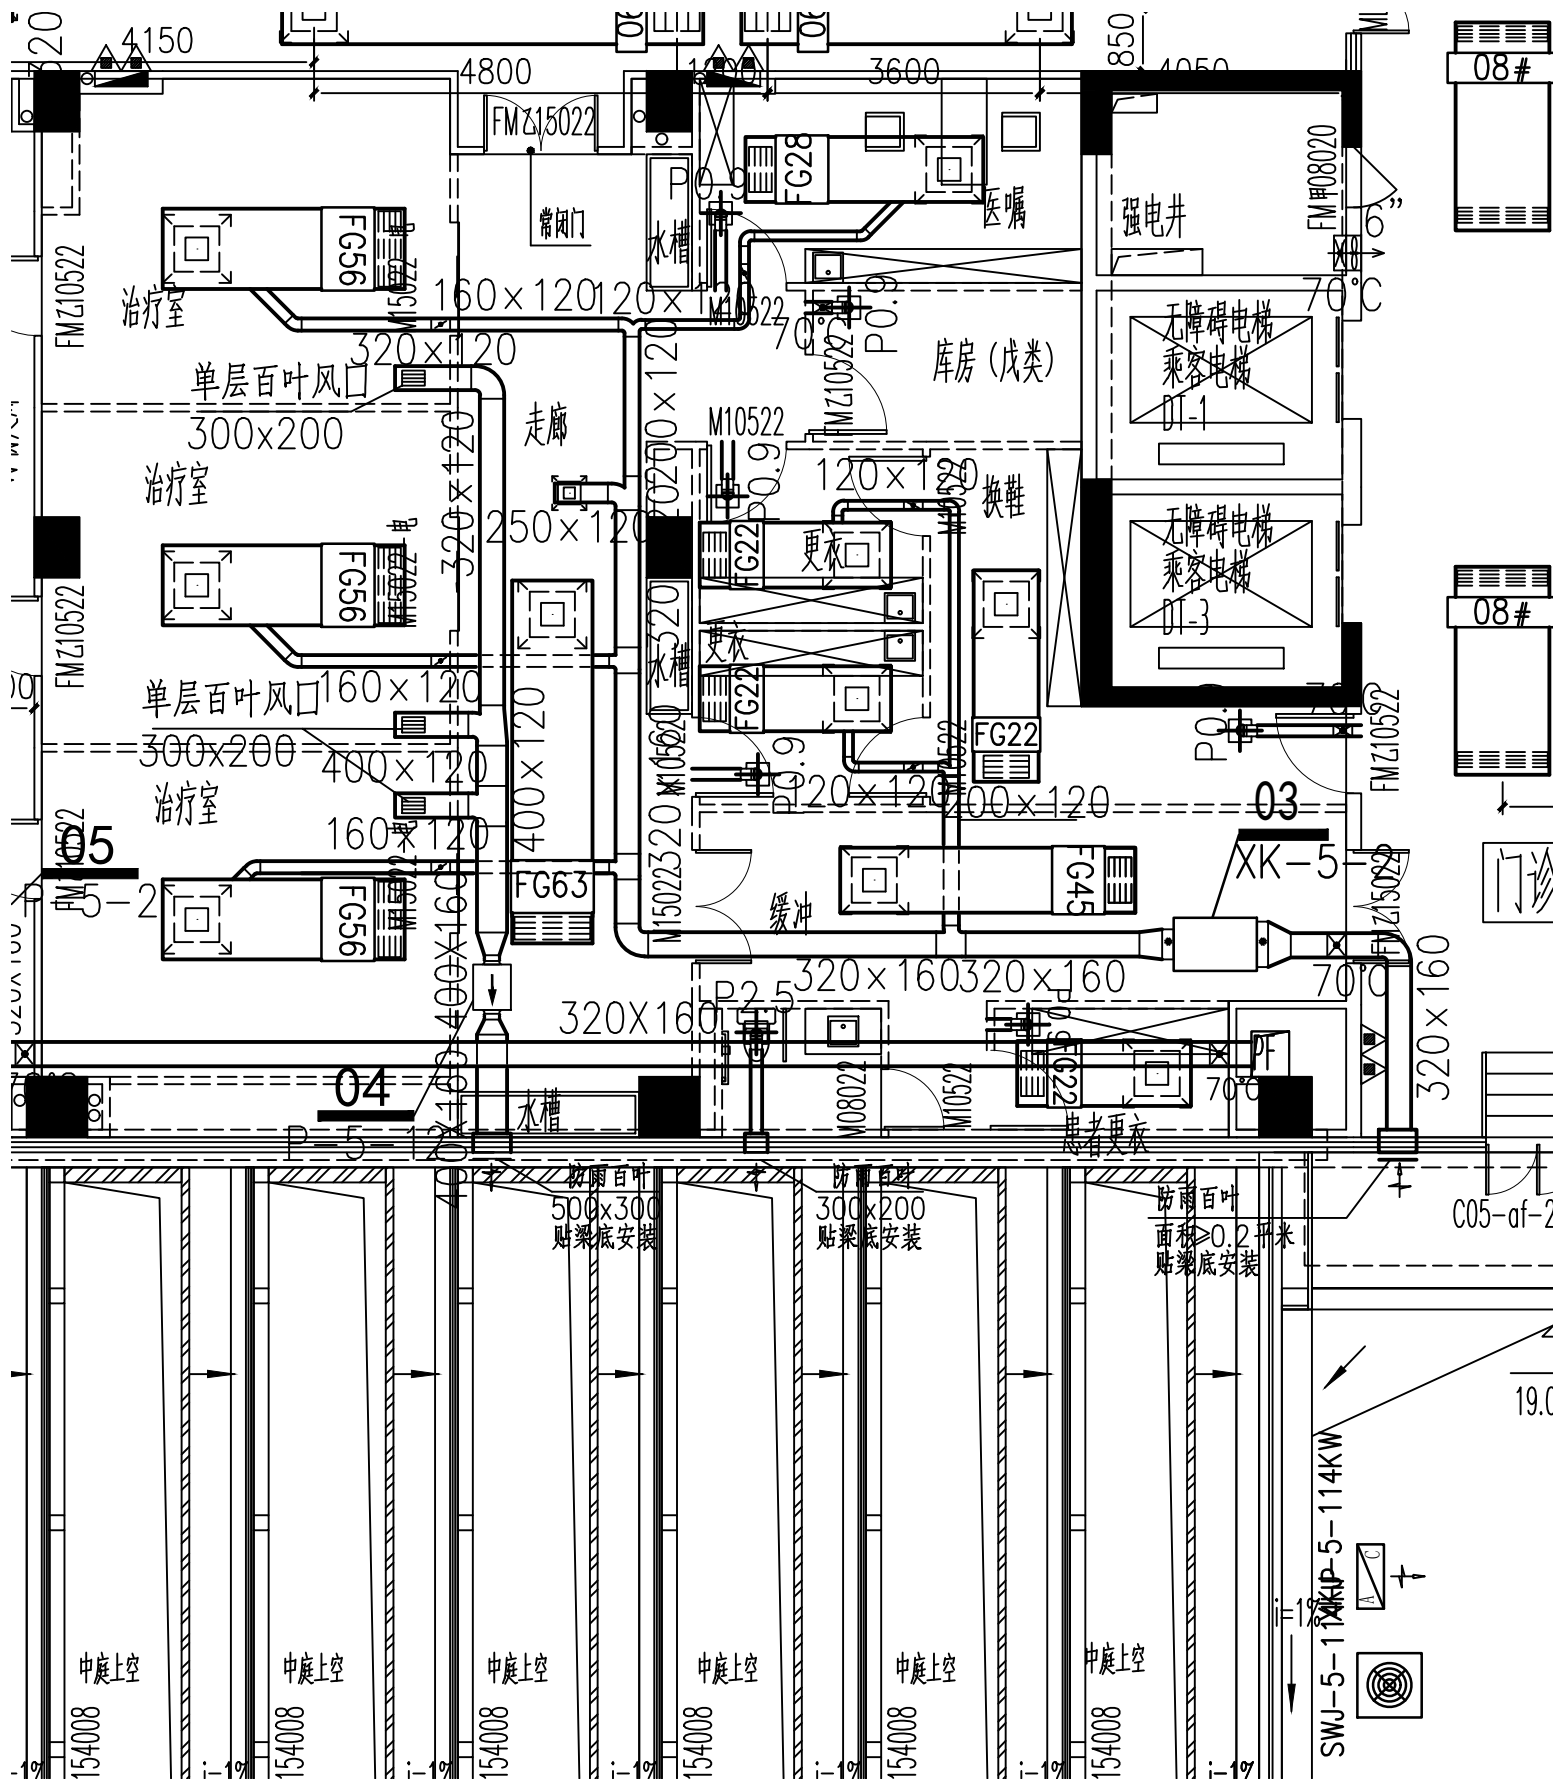

5 层局部平面图

11	天花管道式换气扇P2.5	风量: 250m ³ /h	参考功率: 40W	台	1	
10	天花管道式换气扇P0.9	风量: 90m ³ /h	参考功率: 30W	台	6	
9	天花暗藏风管式室内机FG63	冷/热量: 6.3KW/7.1KW 风量: 850m ³ /h	余压: 30 Pa 参考功率: 80W	台	1	
8	天花暗藏风管式室内机FG58	冷/热量: 5.6KW/6.3KW 风量: 850m ³ /h	余压: 30 Pa 参考功率: 80W	台	3	
7	天花暗藏风管式室内机FG45	冷/热量: 4.5KW/5.0KW 风量: 700m ³ /h	余压: 30 Pa 参考功率: 80W	台	1	
6	天花暗藏风管式室内机FG28	冷/热量: 2.8KW/3.2KW 风量: 450m ³ /h	余压: 30 Pa 参考功率: 65W	台	1	
5	天花暗藏风管式室内机FG22	冷/热量: 2.2KW/2.5KW 风量: 360m ³ /h	余压: 30 Pa 参考功率: 65W	台	1	
4	管道式静音风机(吊装)	风量: 1200m ³ /h	余压: 150Pa 参考功率: 0.2KW	台	1	P-5-12
3	全新风处理机XK10	冷/热量: 14/16KW 风量: 1000m ³ /h 机外余压: 200Pa	参考功率: 0.55KW	台	1	XK-5-2
2	智能多联室外机14KW	冷/热量: 14/16KW	参考功率: 4KW	台	1	XKJ-5-1
1	智能多联室外机14HP	冷/热量: 40/45KW	参考功率: 11KW	台	1	SWJ-1-1
序号	名称	规格	型号	单位	数量	备注
主要设备表						

设计人	王龙霞	项目负责人	麦华	审定人	王顺林
校对	吴锐林	专业负责人	李穗燕	审核人	许杰