


花园

花园

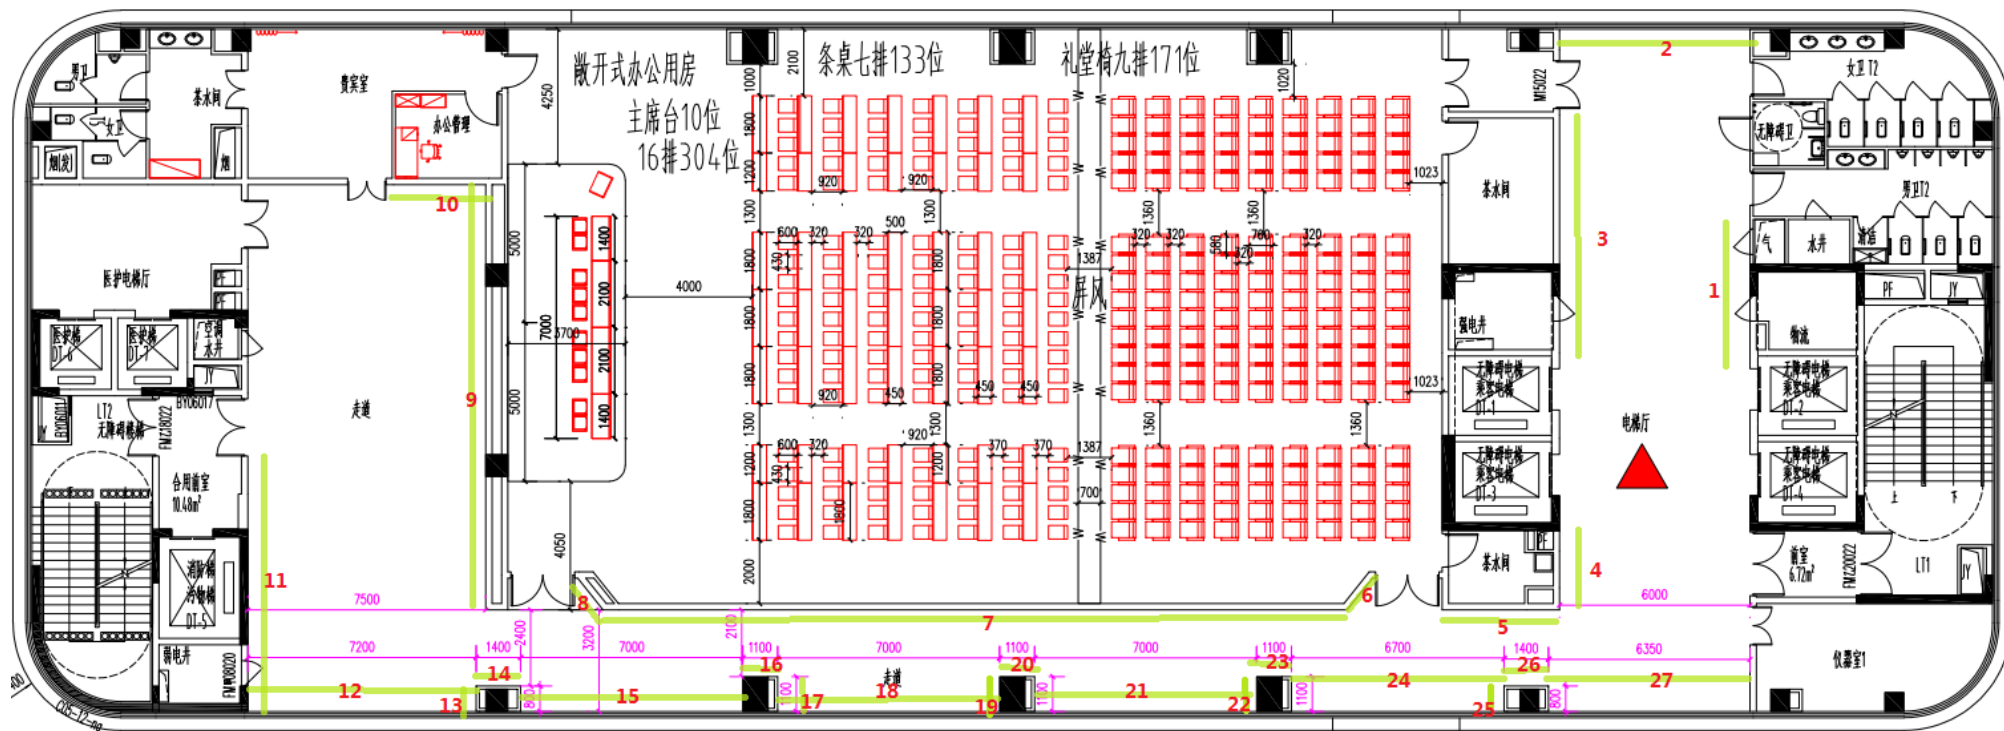

大马路

门诊楼十二层平面图

大马路