


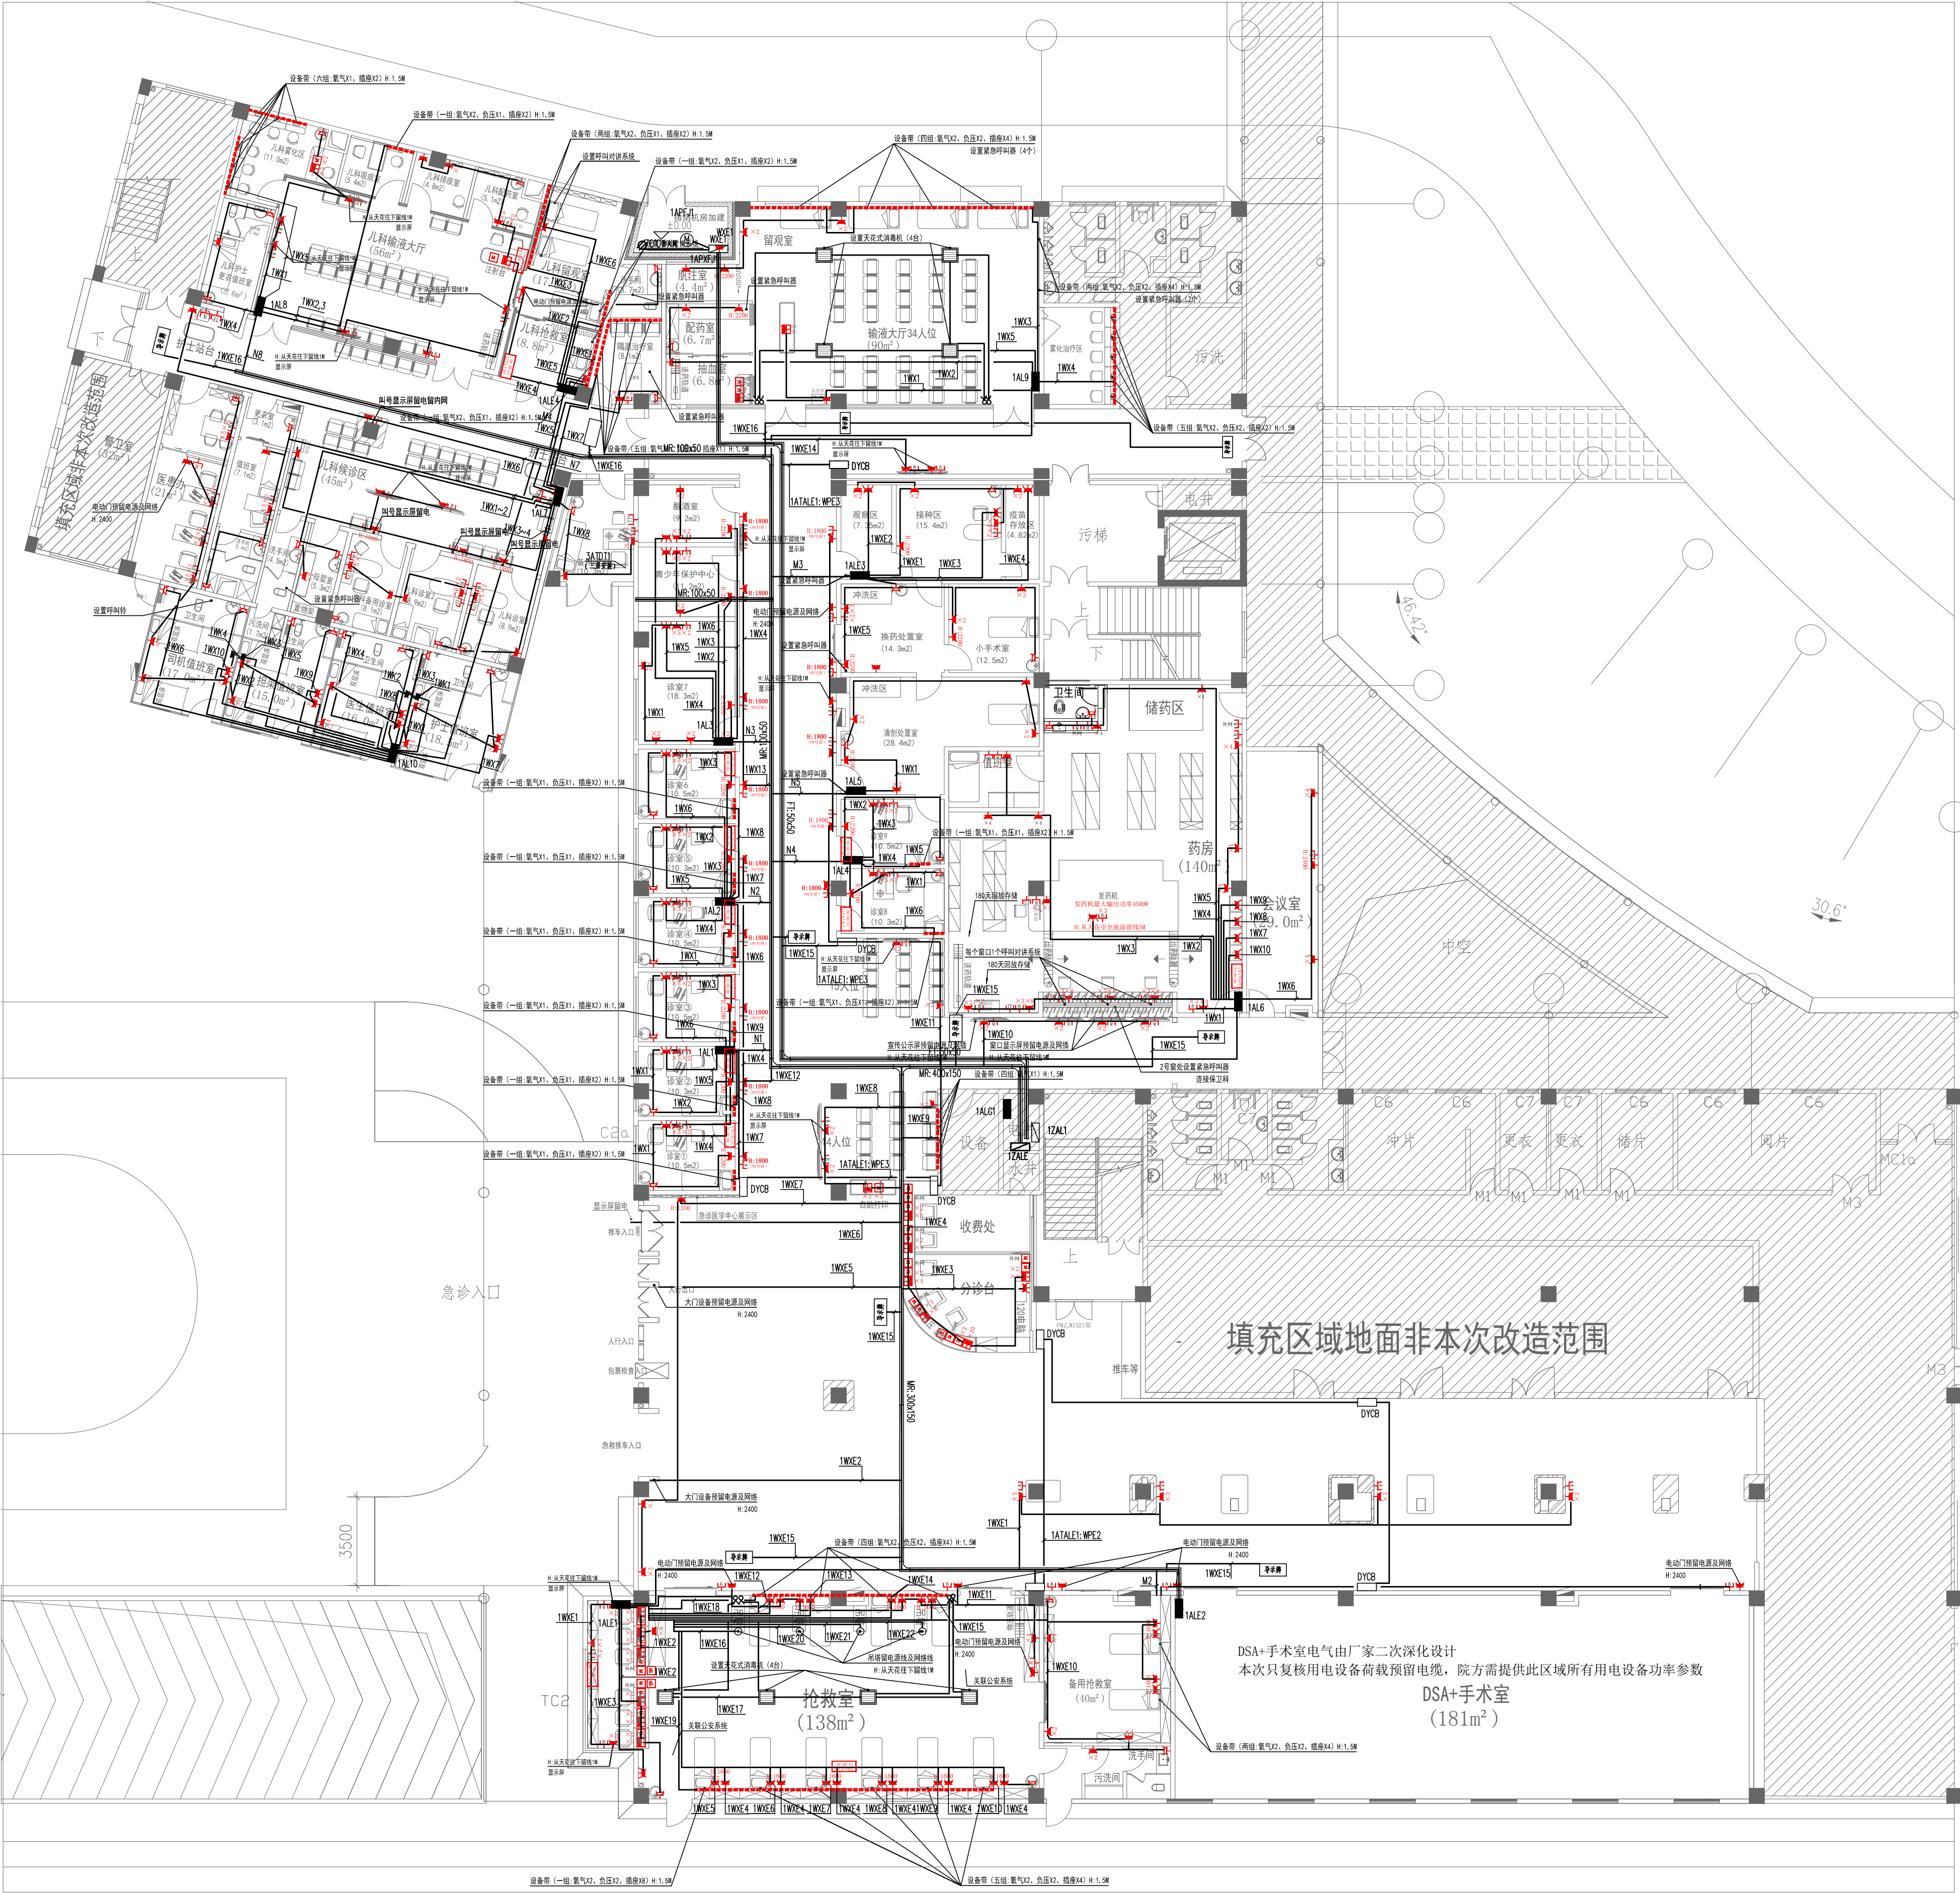

平面电位图例	
图例	名称
▲	暗装二三插座 H=0.3m
▲	n个暗装二三插座 H=0.3m
▲	暗装大功率插座 H=0.3m (功率≥2KW)
▲	暗装防水二三插座 H=1.5m
▲	暗装有线电视插座 H=0.3m
▲	暗装电脑网络插座 H=0.3m
▲	暗装直线电话及传真机插座 H=0.3m
▲	地面直线电话及传真机插座
▲	地面暗装二三插座
▲	半球型摄像机 (大厅及走廊区域为默认设置)
▲	Cps电子时钟 H=2.4m
▲	920mm医用悬吊式紫外线灯 (距地1.8m-2.2米)
▲	天花式消毒机 (吸顶安装)

注：安装高度除平面标注外，其它均按上表

医技急诊楼首层插座配电平面图 1:150

 广东省建筑设计研究院有限公司		建设单位	广东医科大学南方第五附属医院		
证书等级: 甲级 证书编号: A244072875		工程名称	南方医科大学第五附属医院医技首层急诊科装修项目		
审定	梁宏毅	校对	许高亮	设计	马安峰
审核	梁宏毅	设计	马安峰	制图	马安峰
项目负责	梁宏毅	制图	马安峰	编号	DS-07
专业负责	马安峰	计算		日期	